



Pianta Primo Sottostrada
h = 2,50 m

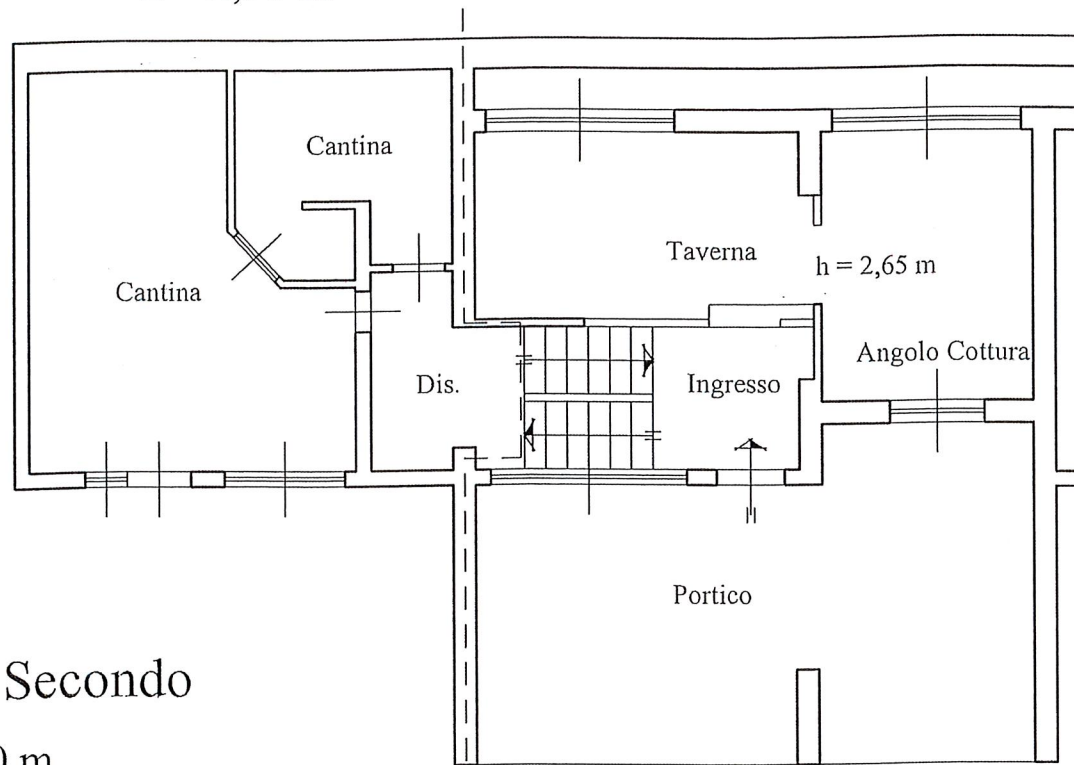


Pianta Piano Terra
h = 2,50 m

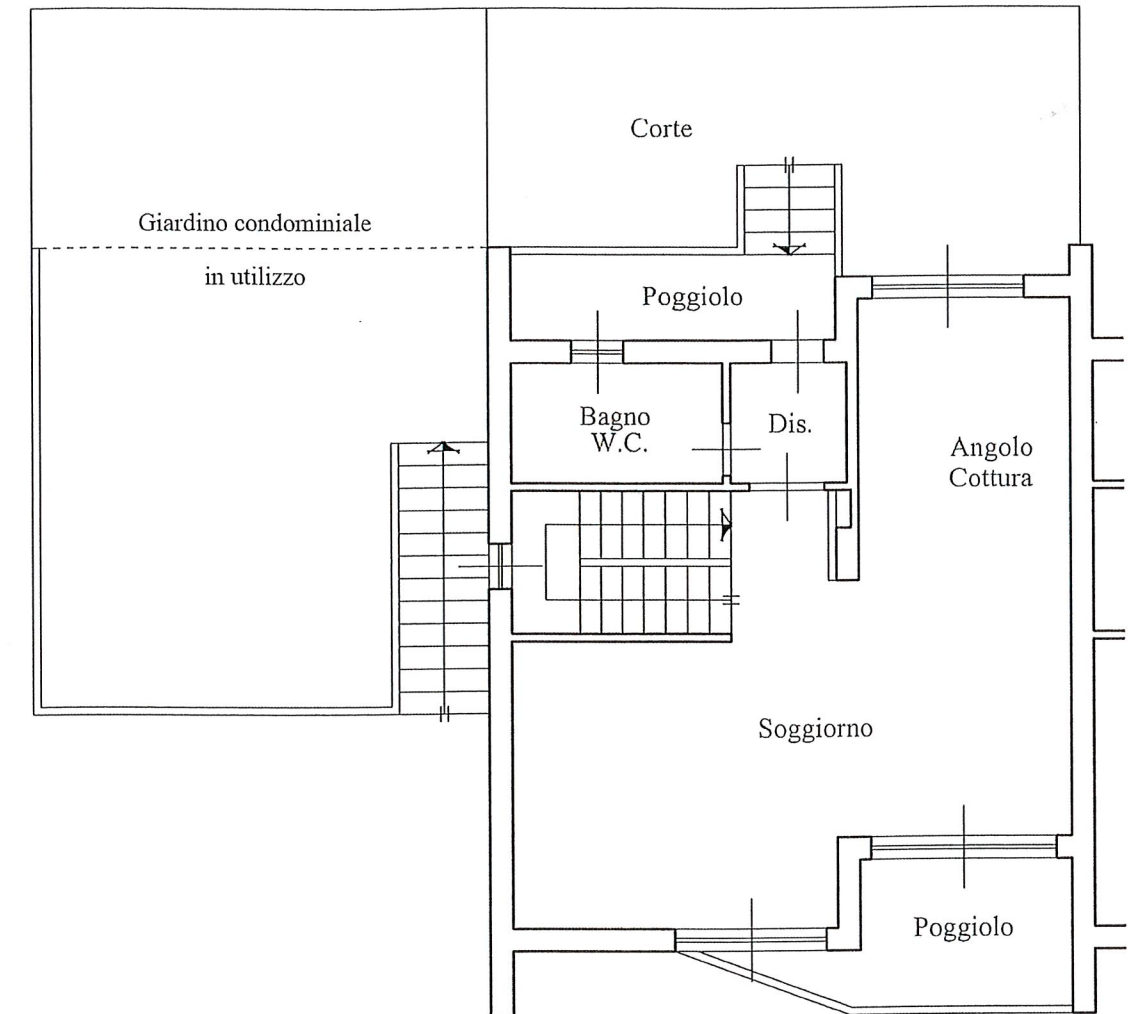

Pianta Piano Primo
h = 2,80 m

Pianta Piano Secondo
h = 2,80 m

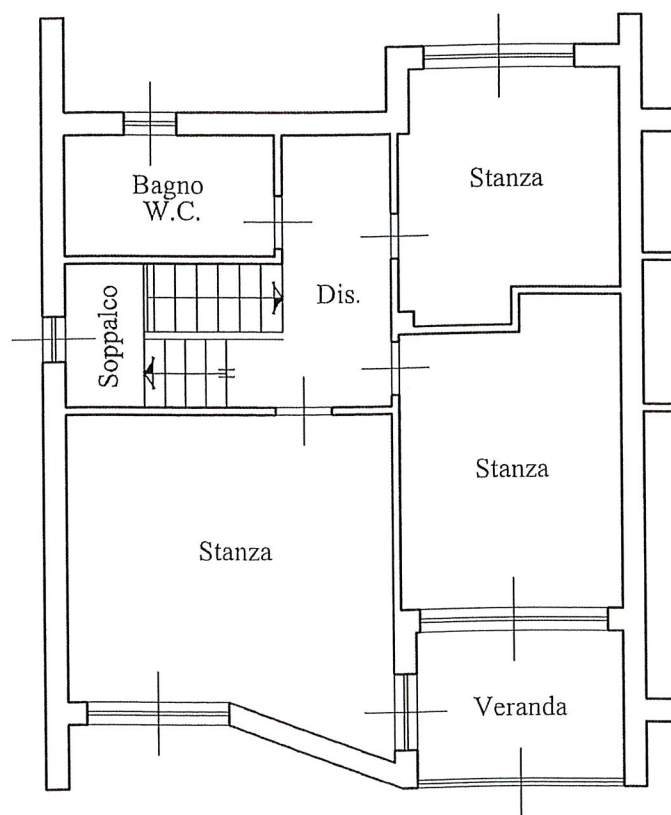

planimetrie indicative non costituenti elemento contrattuale



Scala 1:100